

# 第38回全国障害者技能競技大会

## <105> 建築CAD 競技課題B

図面枠指示書

建具等部材資料

参考図

A3用紙外縁

(図面枠の線の太さは極太線(0.5mm)とする)  
(競技者番号と氏名の文字の高さは5mmとする)









記号	ED1	ED2	EW1	EW2
名前	外部用 片開き戸			
室名	玄関		1F 洗面室	
平面				
立面断面				


記号	EW3	EW4	EW5	ID1
名前	外部用 引き違い窓			
室名	台所、洋室1		2F 台所	1F 洗面室・洋室
平面				
立面断面				

記号	ID2	ID3	ID4
名前	室内用 片開き戸	室内用 引き違い戸	室内用 4枚建て引き違い戸
室名	1F WC	台所、洋室・物入	1F 台所
平面			
立面断面			

建築設備リスト

S=1:50

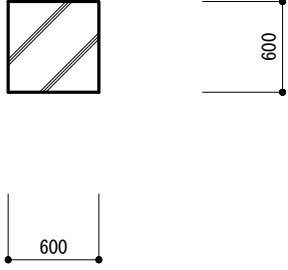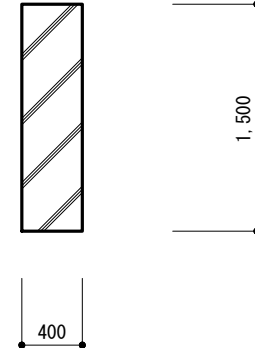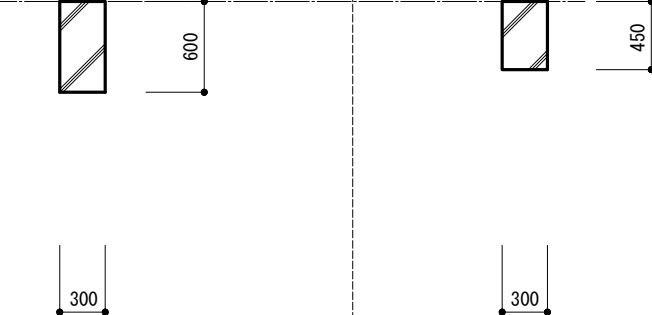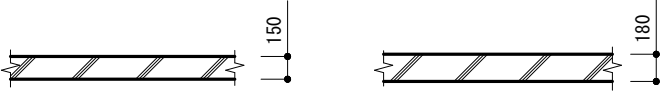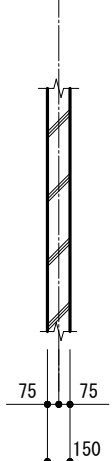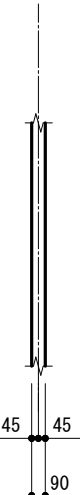
構造図				S=1:50
名前	柱	基礎梁	大梁 小屋梁	小梁
階	1F・2F・3F	1F	1F・2F・Roof	
大きさ	D 600 mm × H 600 mm	D 400 mm × H 1,500 mm	D 300 mm × H 600 mm	D 300 mm × H 450 mm
断面				
名前	スラブ 屋根スラブ	鉄筋コンクリート壁・手摺	間仕切壁	
階	1F・Roof 外部外部共用廊下 2F・3F・バルコニー	1F・2F・3F	1F・2F・3F	
大きさ	D 150 mm      D 180 mm	W 150 mm	W 90 mm	
断面				

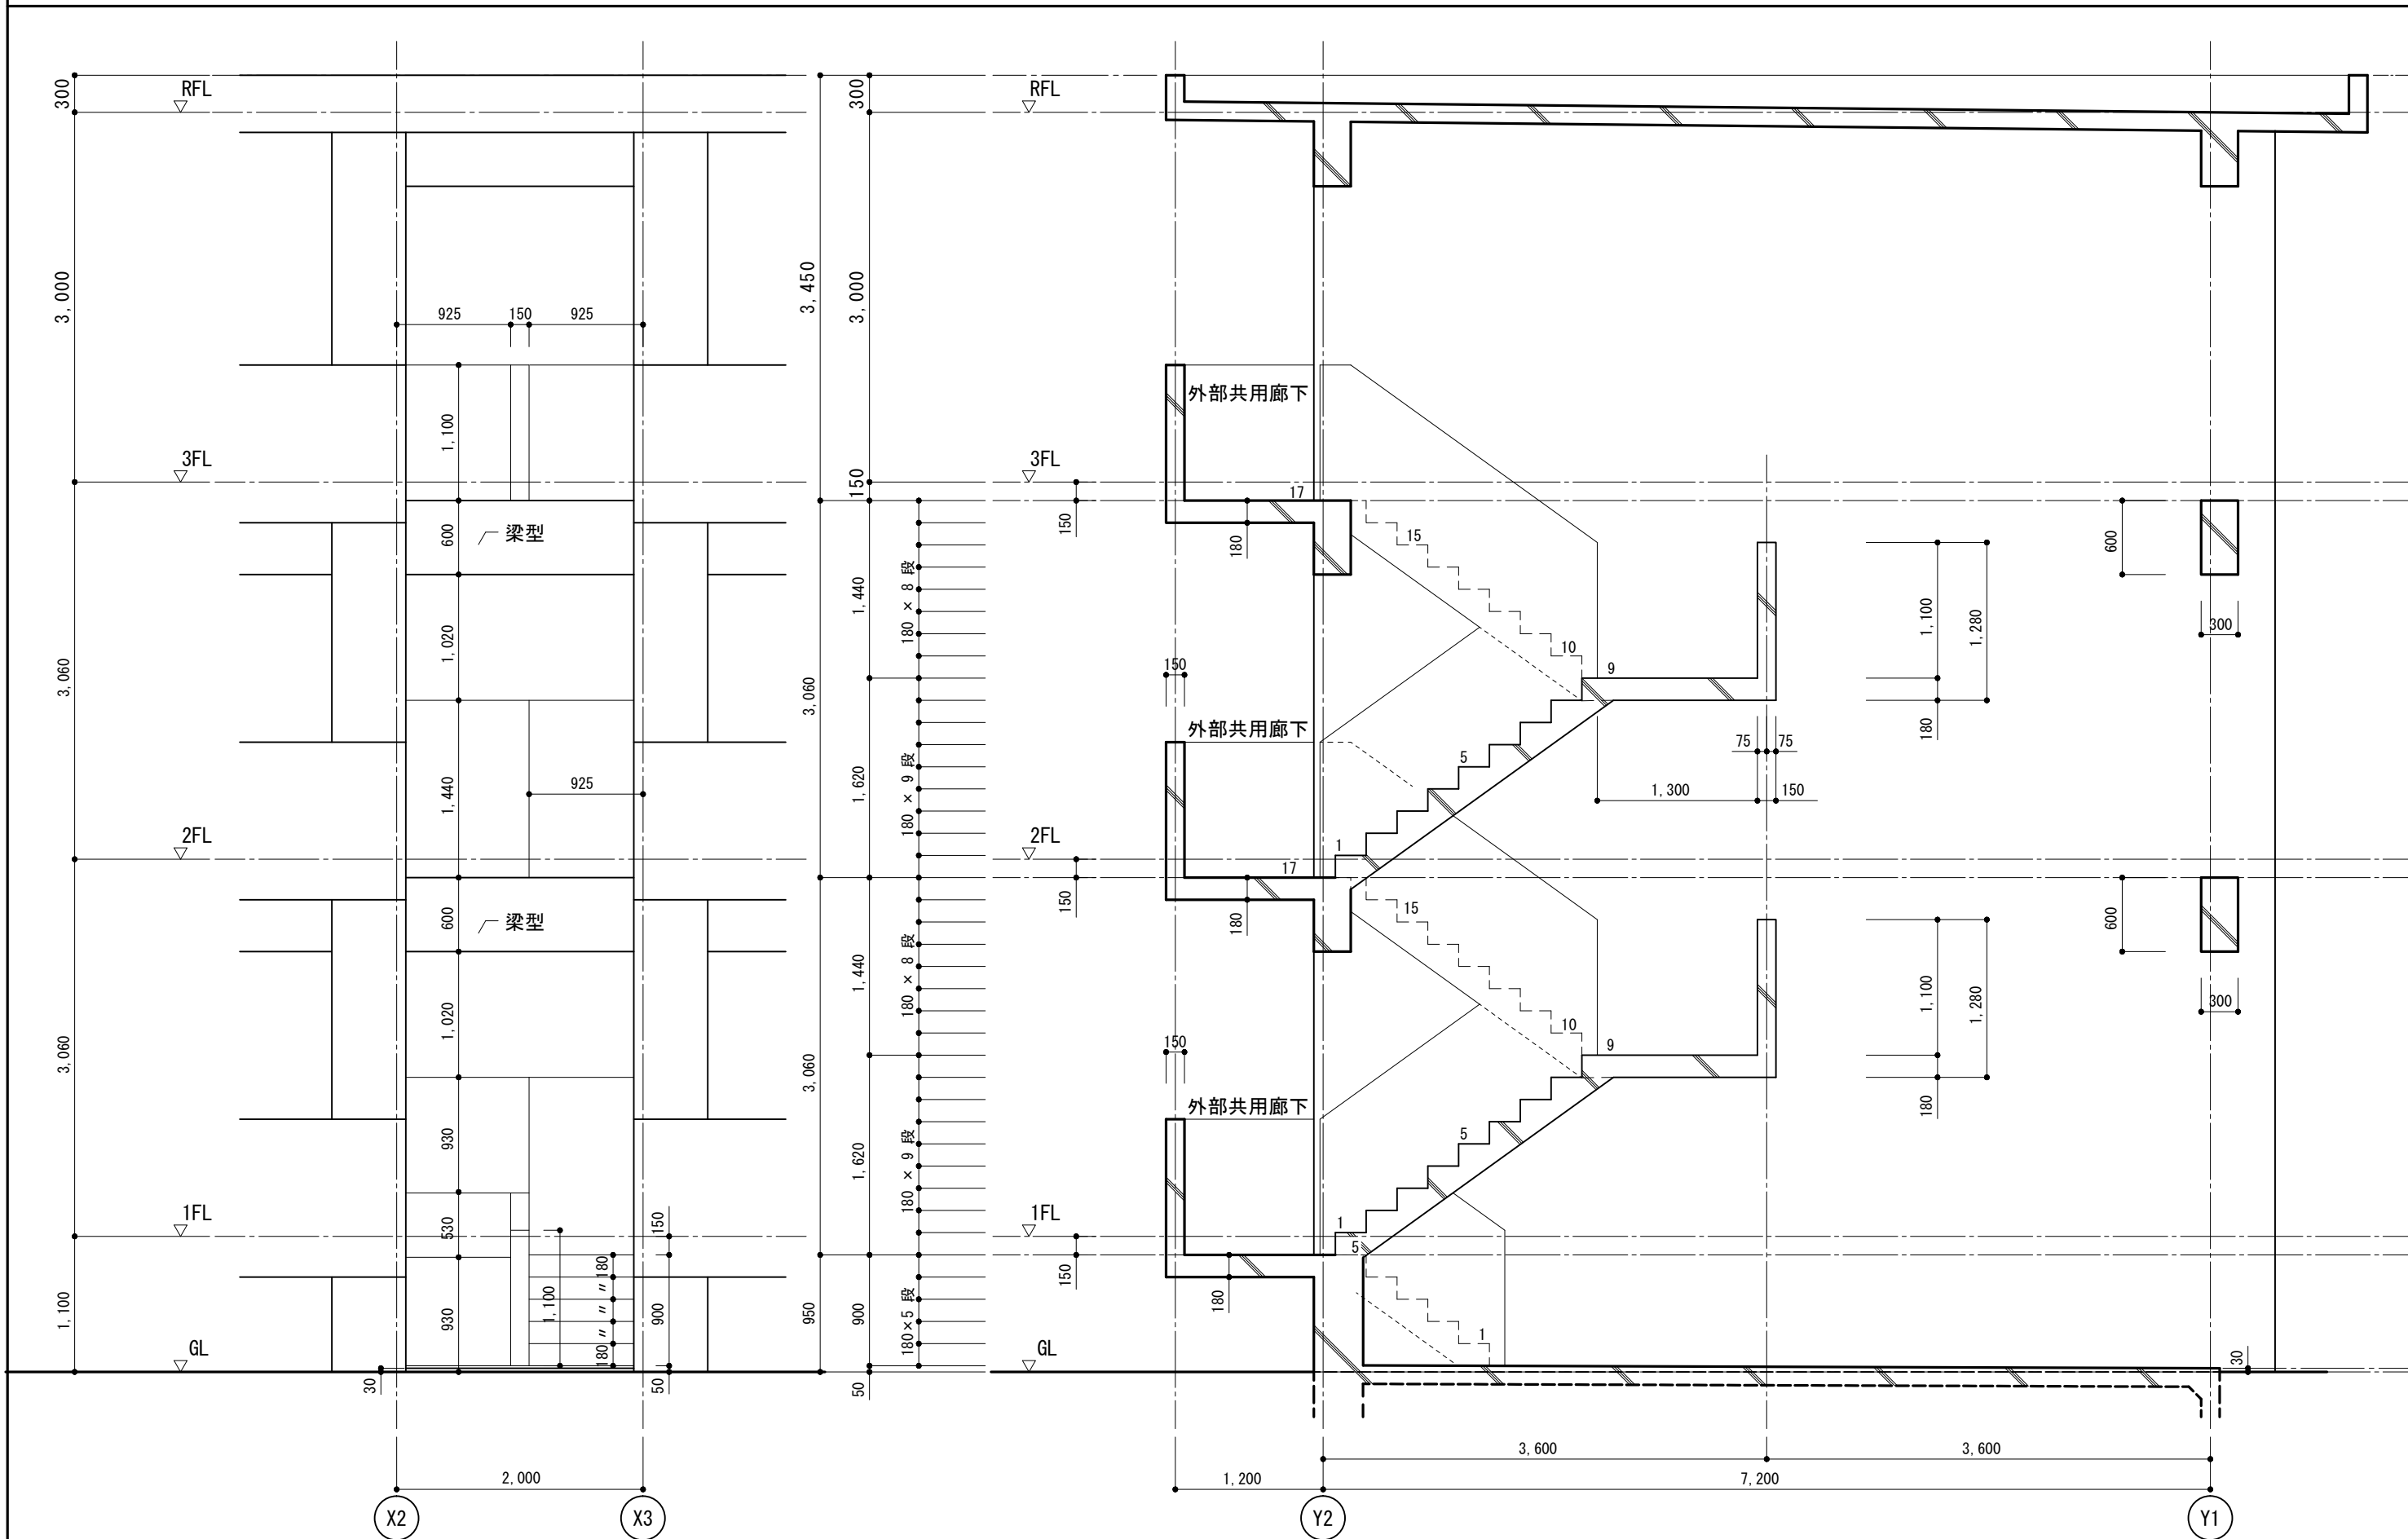


階段室南立面図 S=1:50

階段室断面詳細図 S=1:50




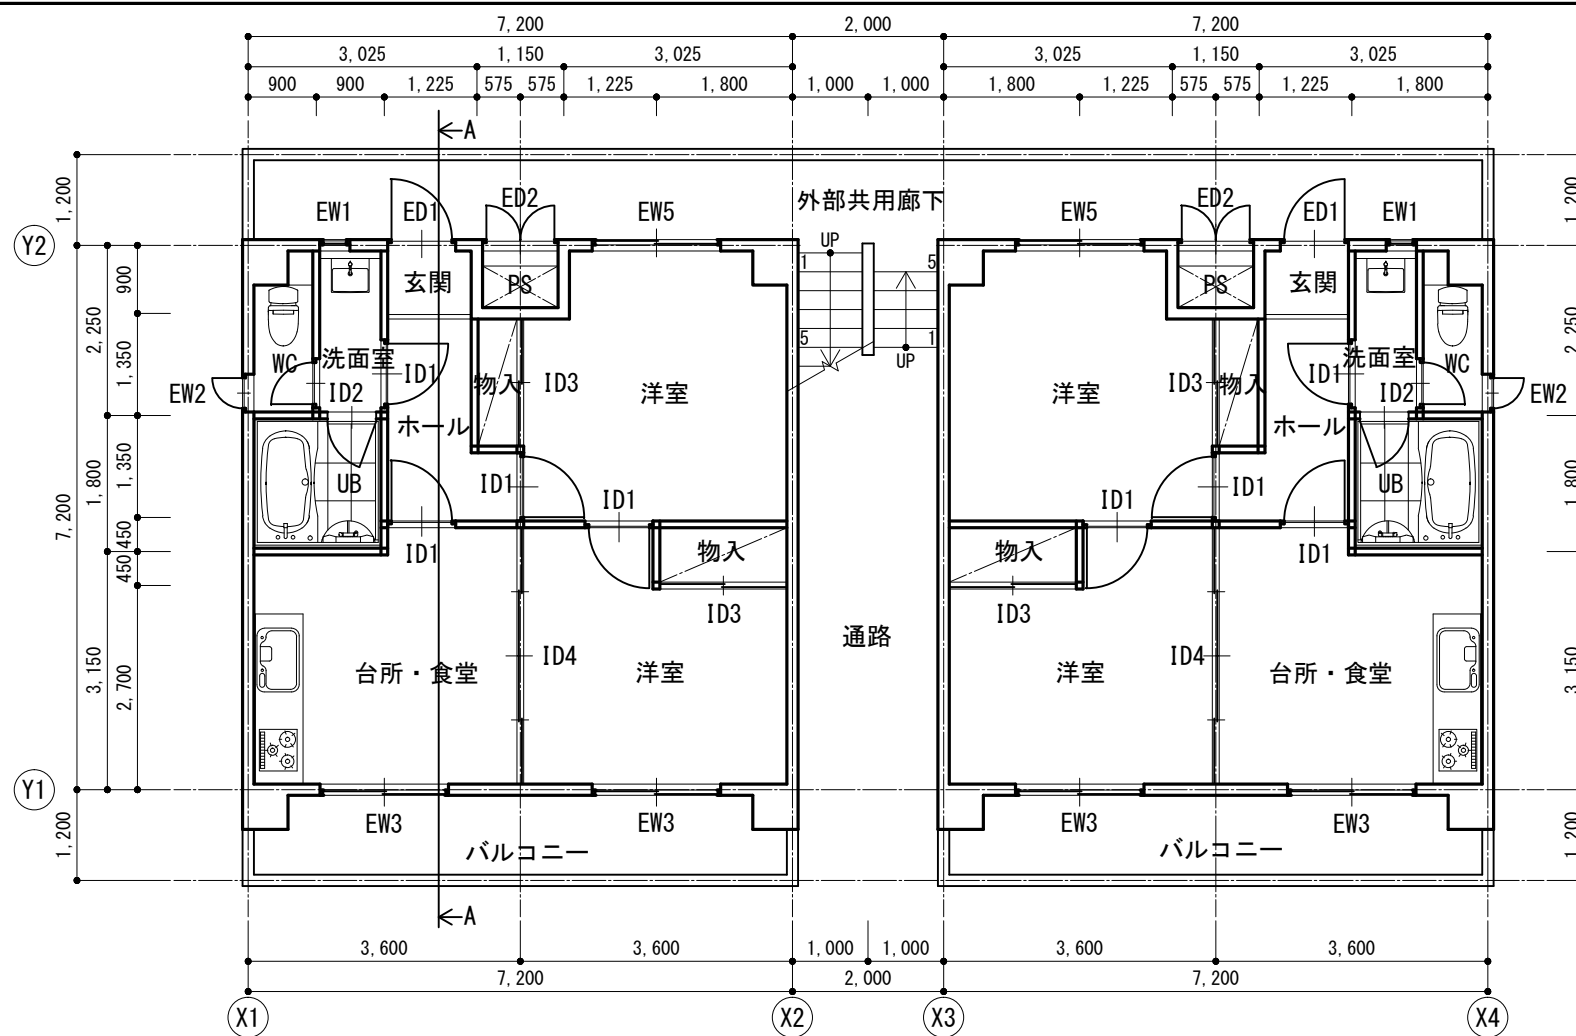

1F平面図 S=1:100

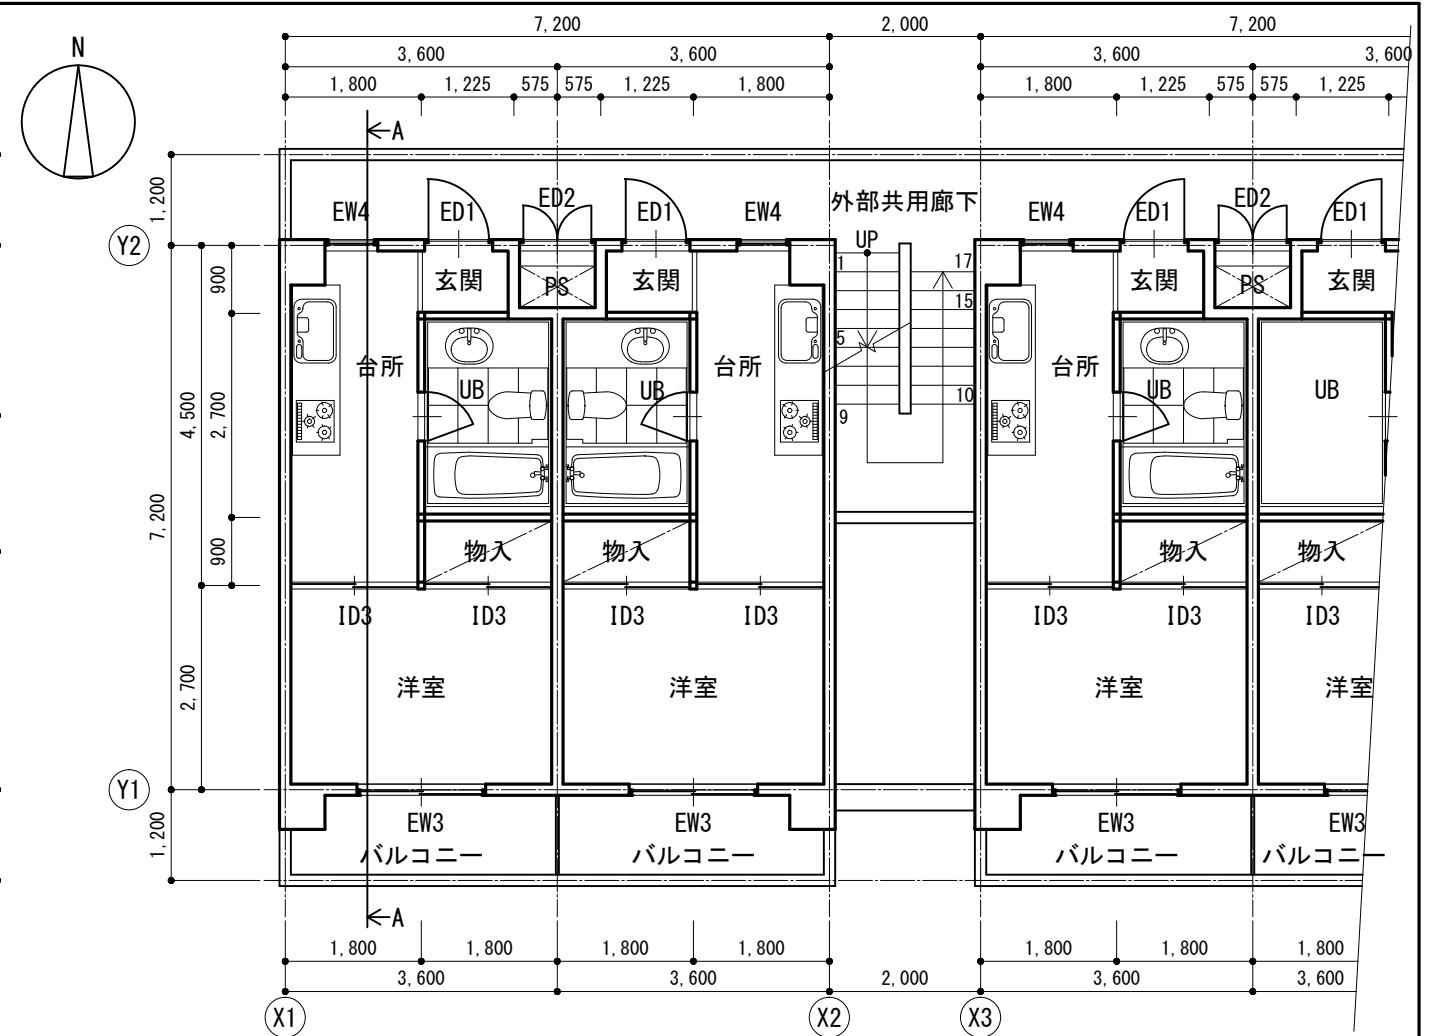


2F・3F平面図 S=1:100

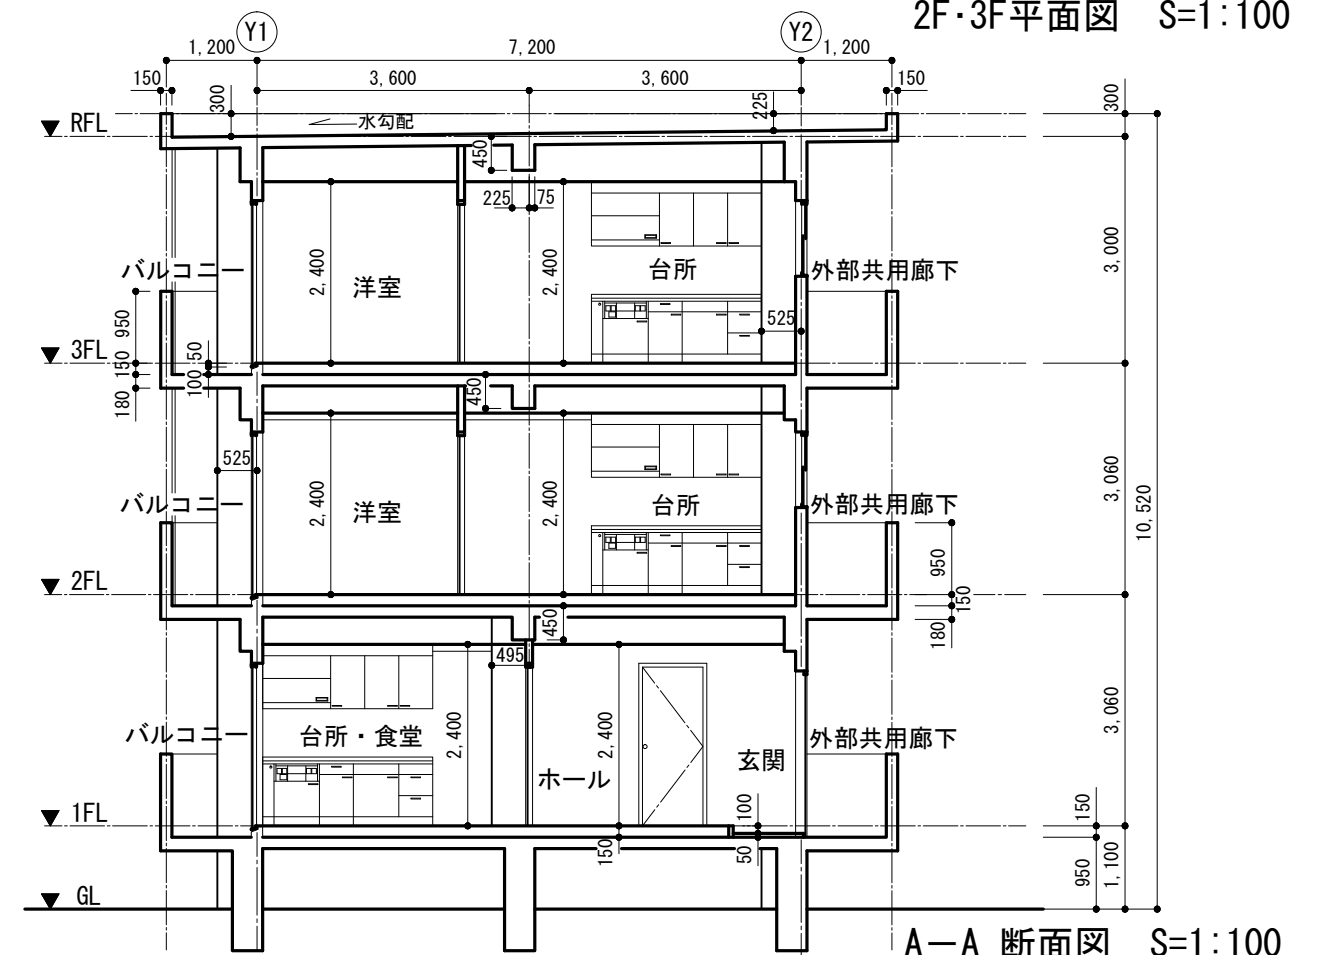


A-A断面図 S=1:100


No.	Name

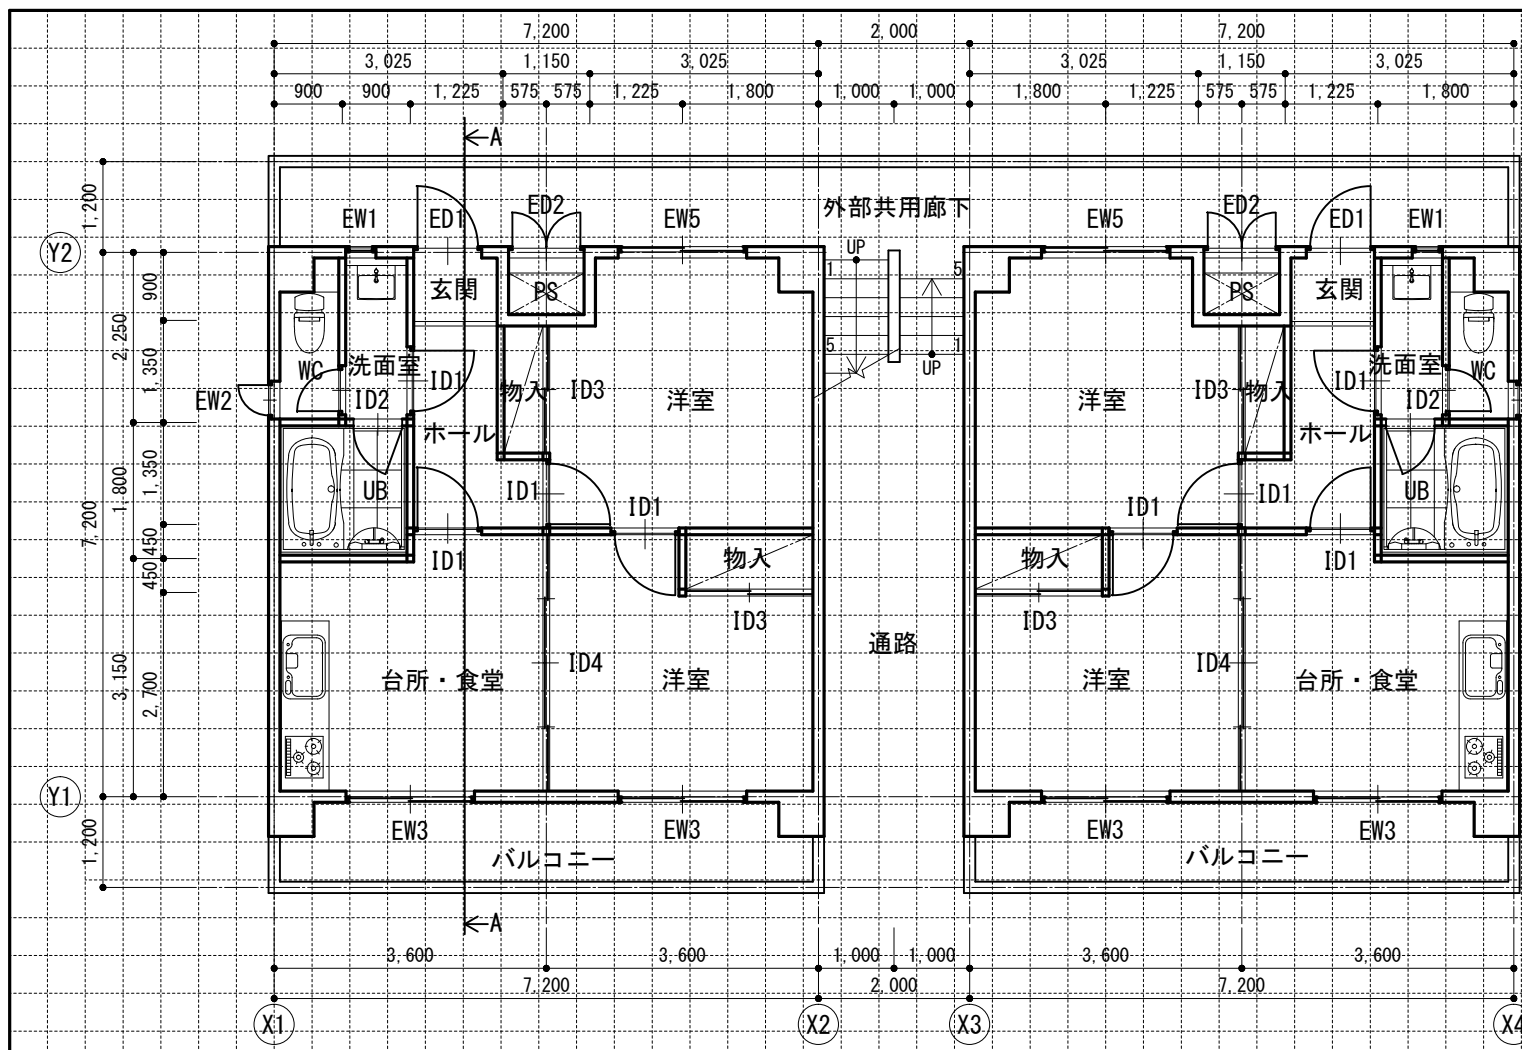

1F平面図 S=1:100

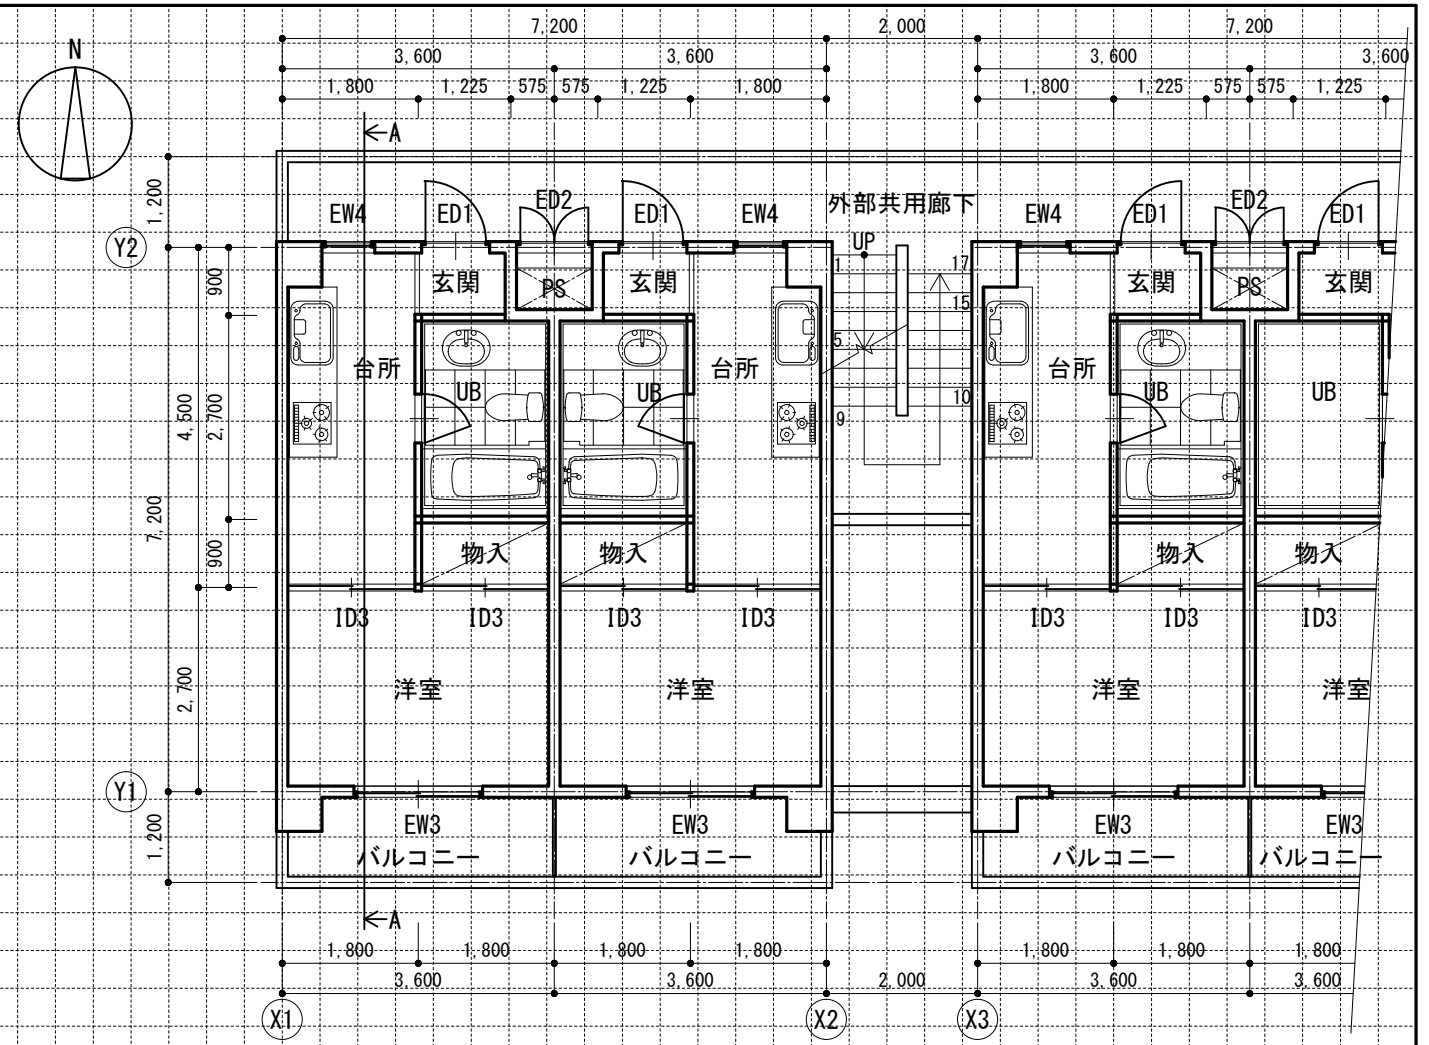

2F・3F平面図 S=1:100

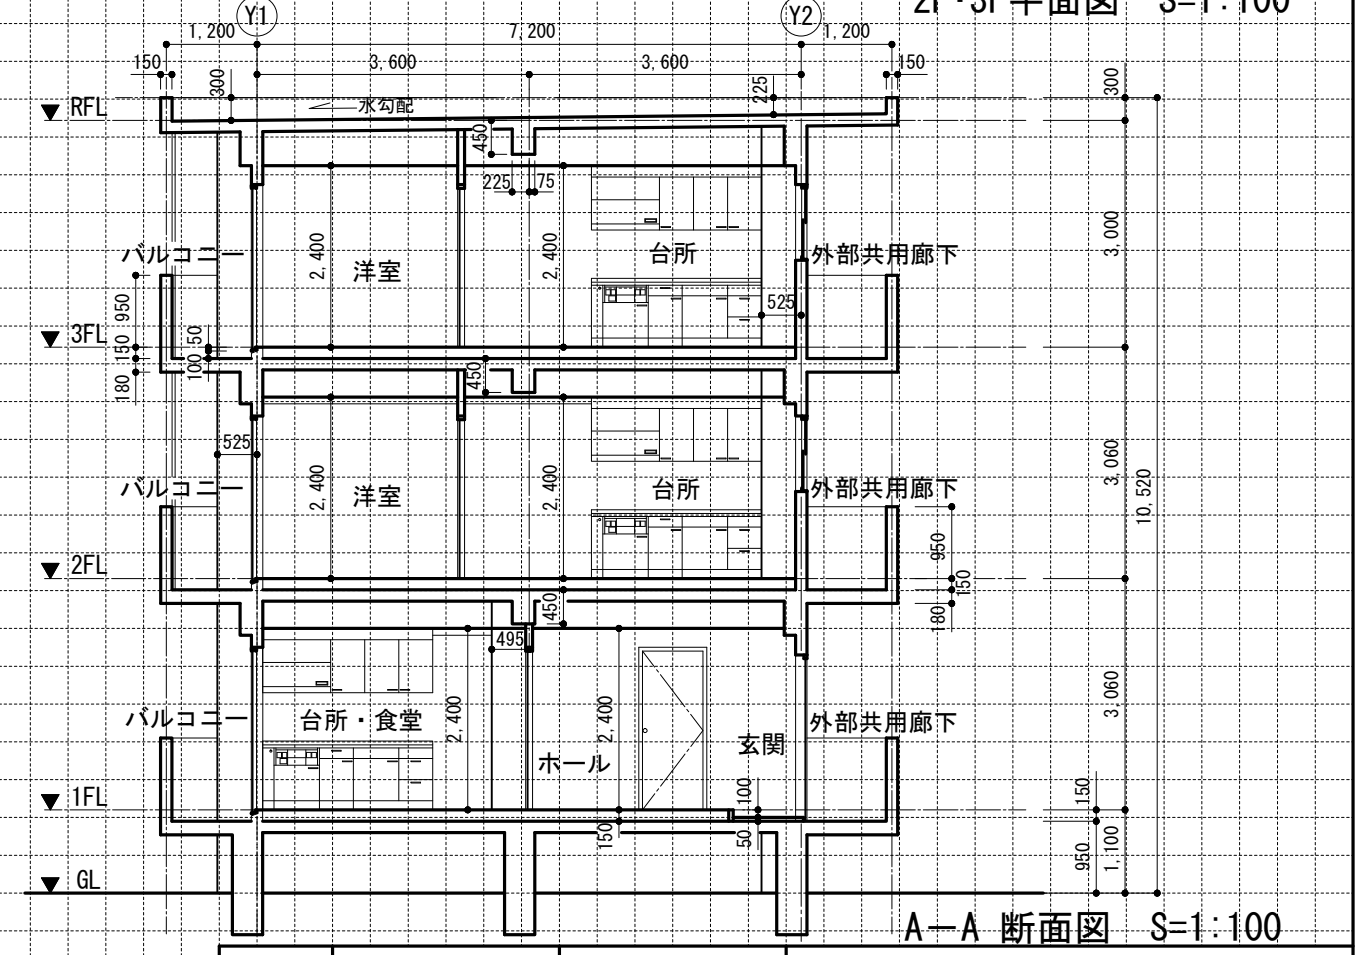

A-A 断面図 S=1:100

No.	Name
-----	------