


階段詳細図

S = 1 : 50

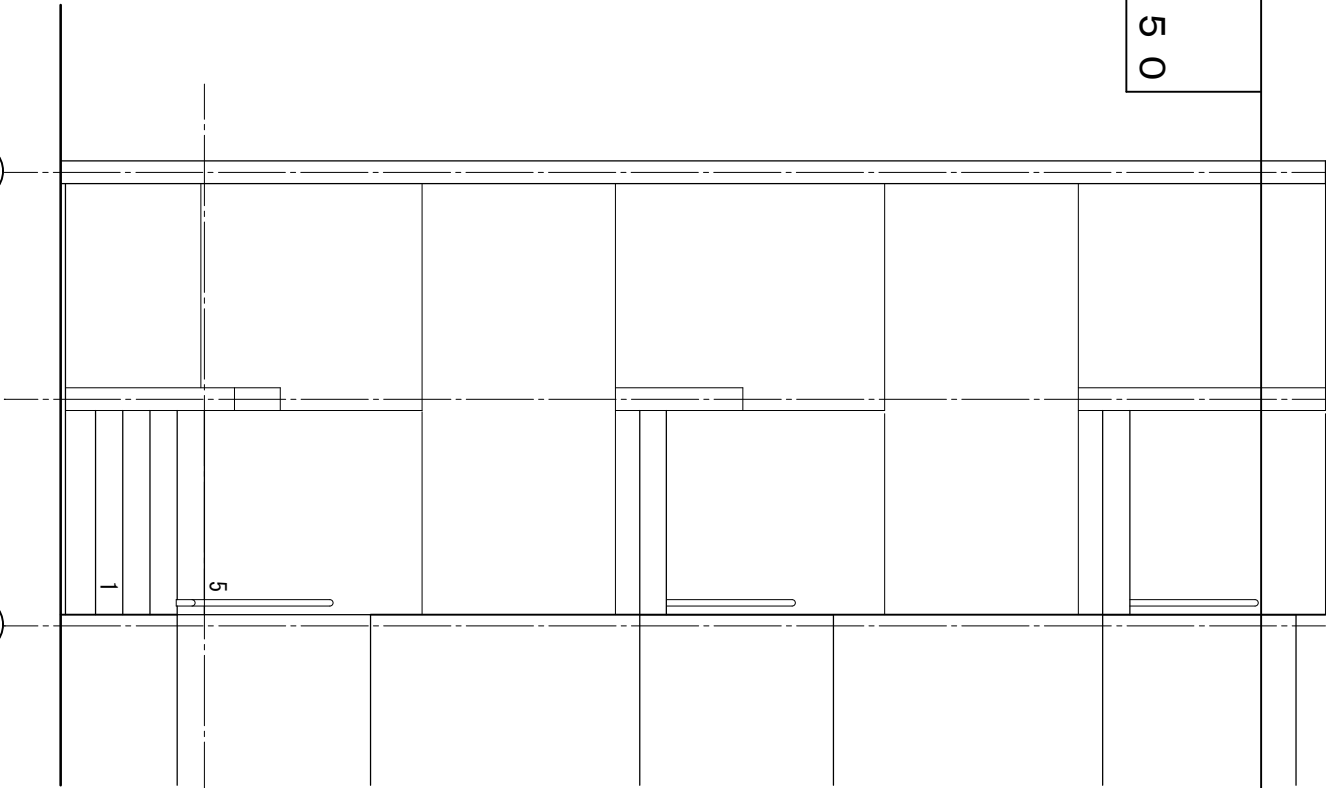


Y4

Y3

X2

X1

階段室断面詳細図 S = 1 : 50

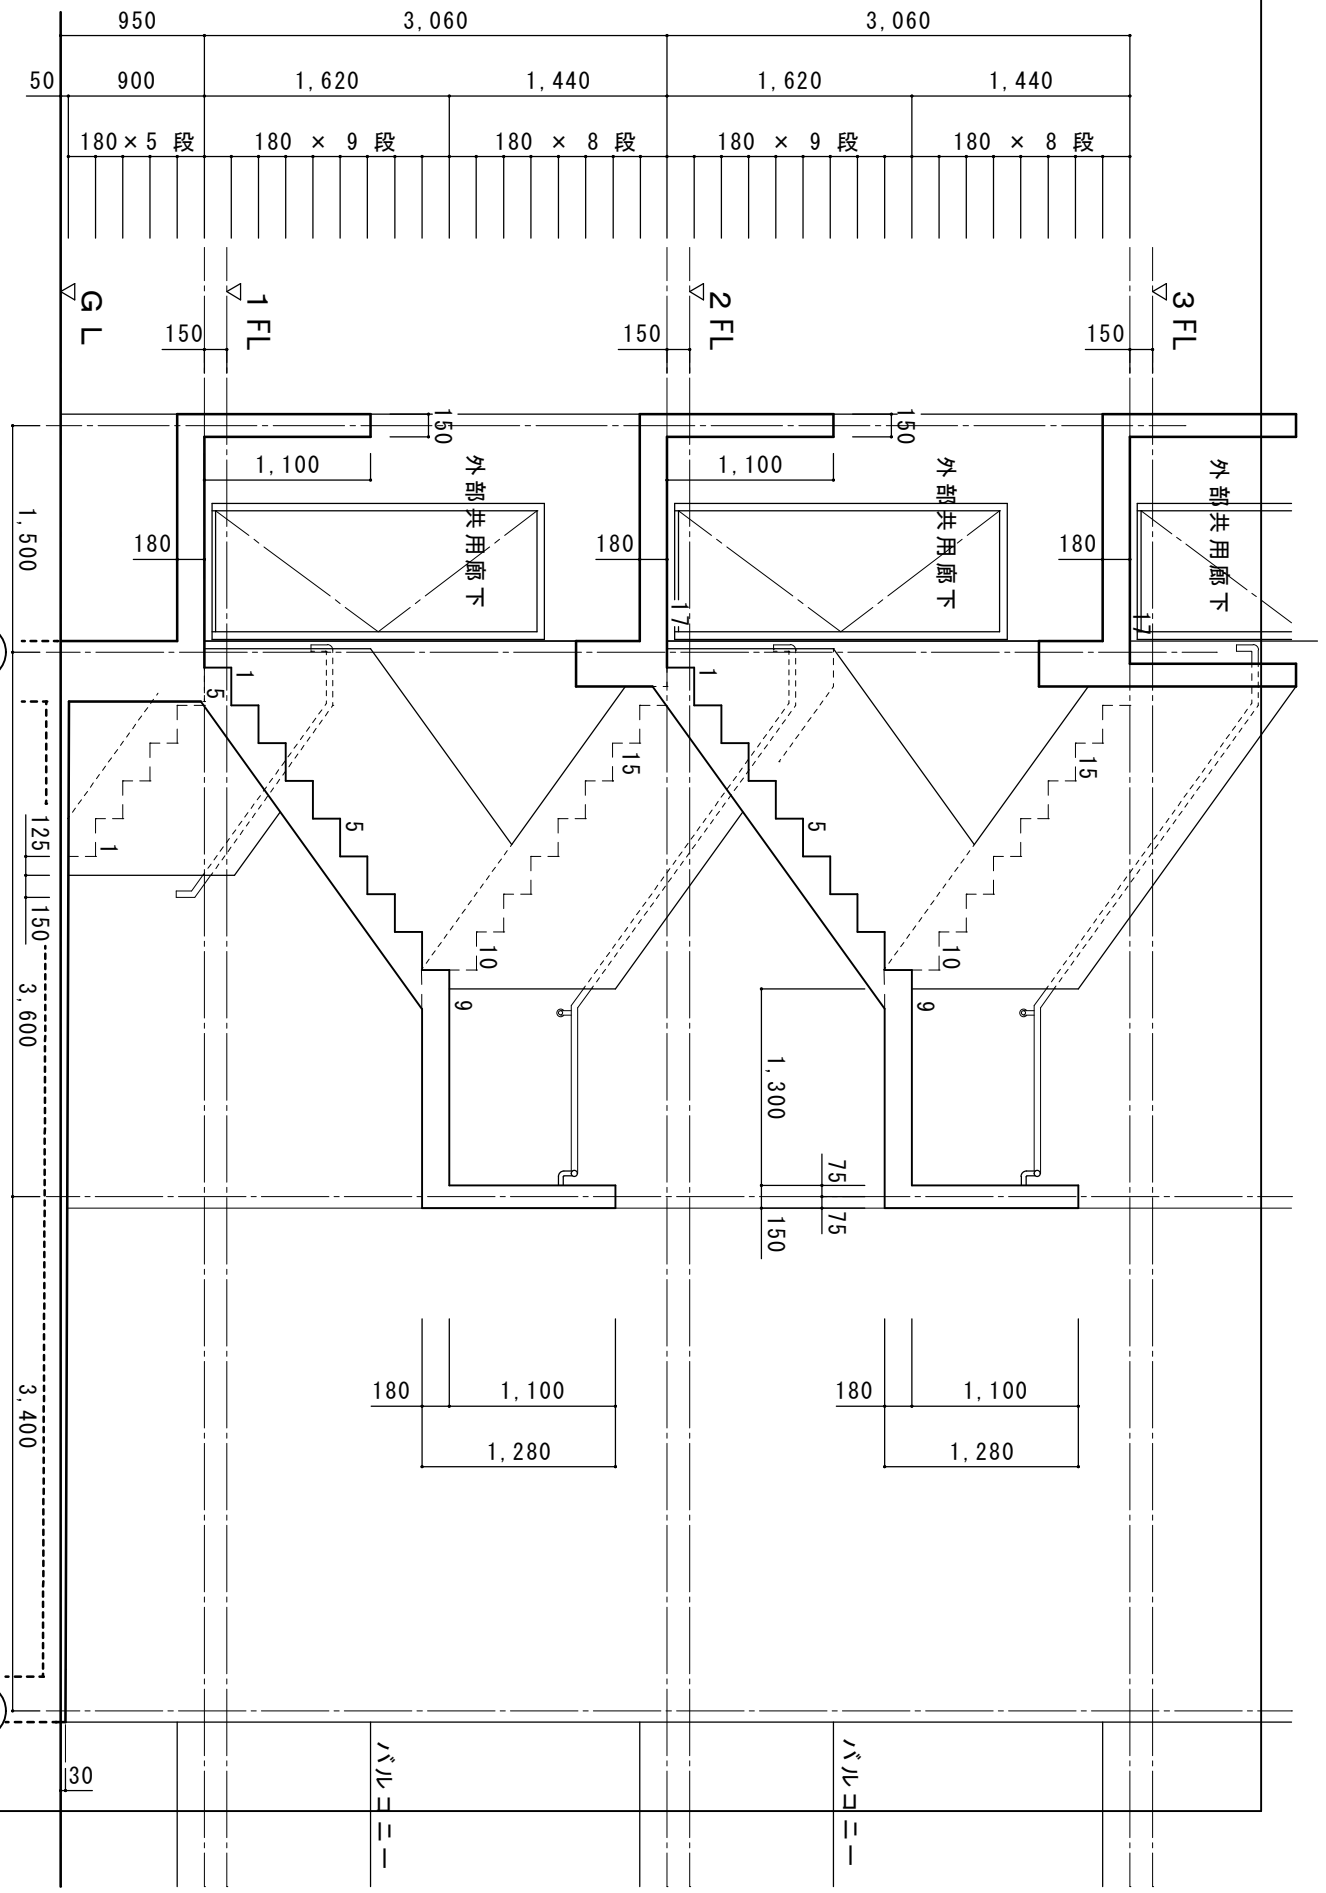

3FL

2FL

1FL

G L

外部共用廊下

180

外部共用廊下

180

外部共用廊下

180

外部共用廊下


180

バールコニ

バールコニ

バールコニ

30

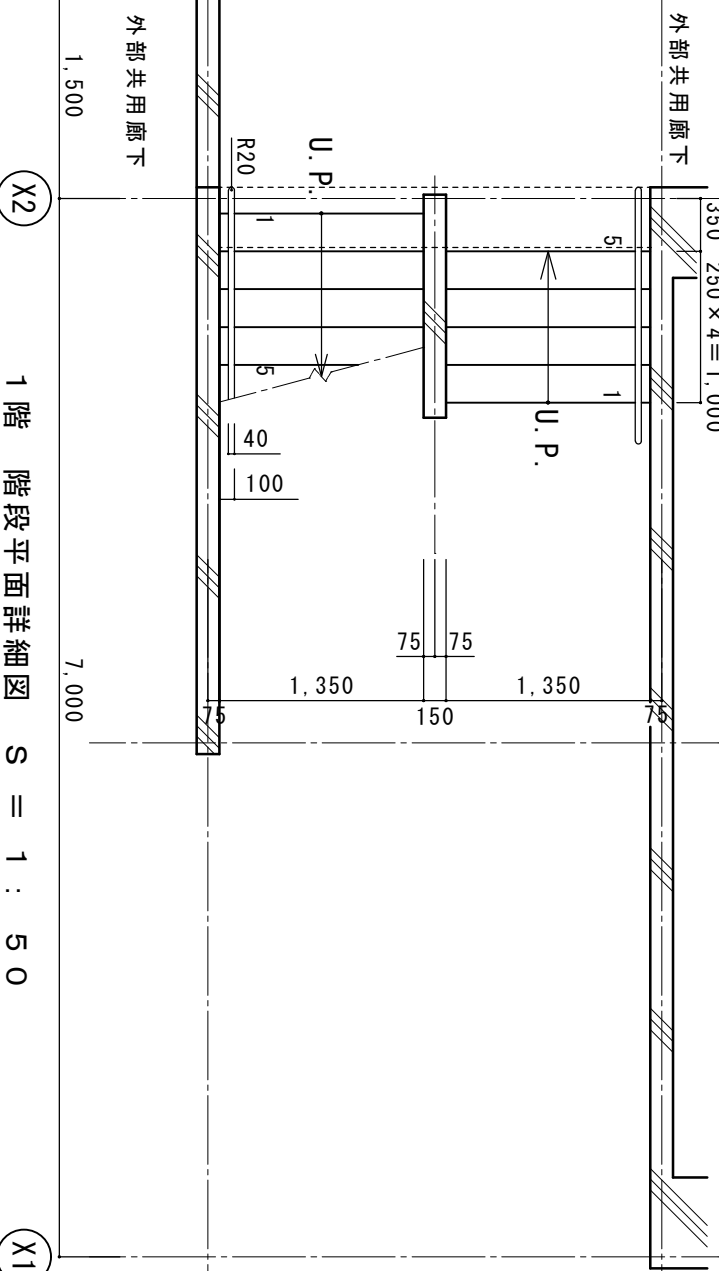


Y3

Y4

X2

X1

1階 階段平面詳細図 S = 1 : 50

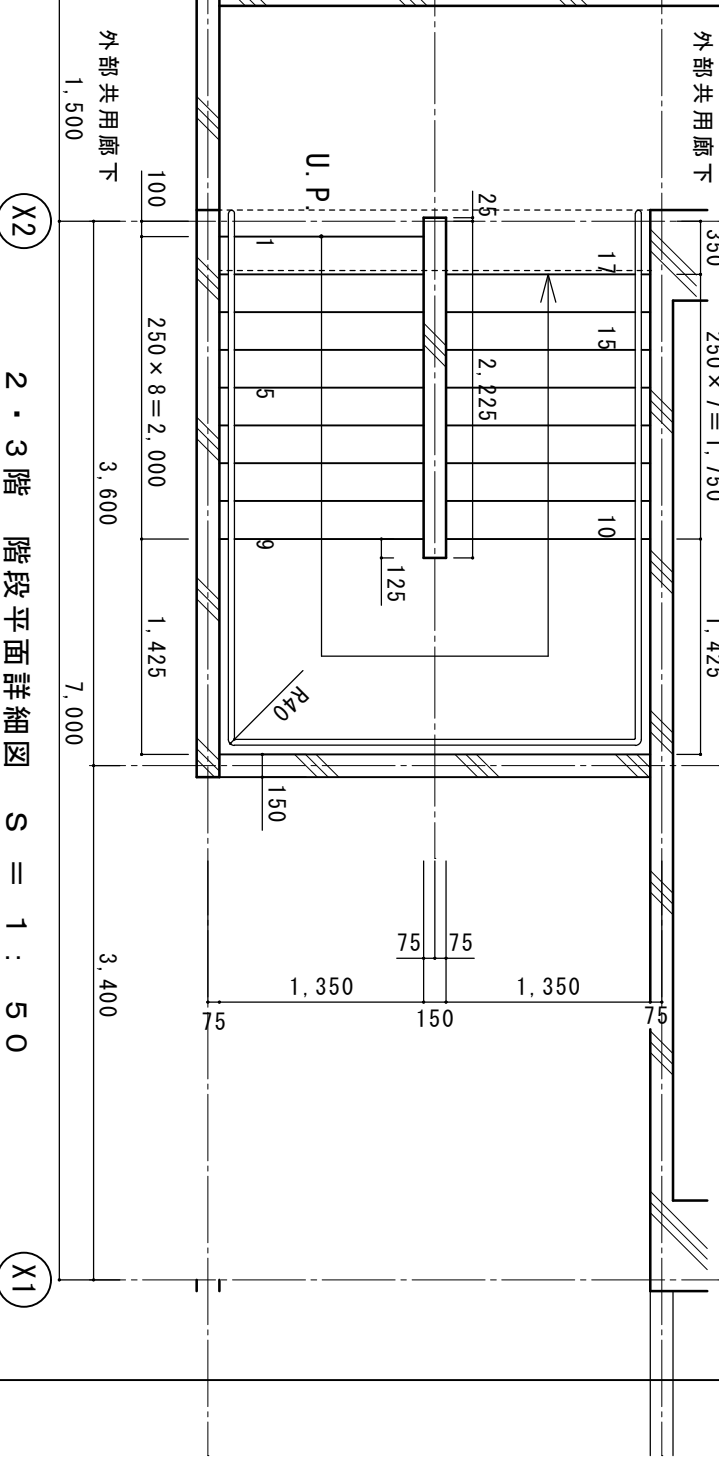

Y3

Y4

X2

X1

2・3階 階段平面詳細図 S = 1 : 50