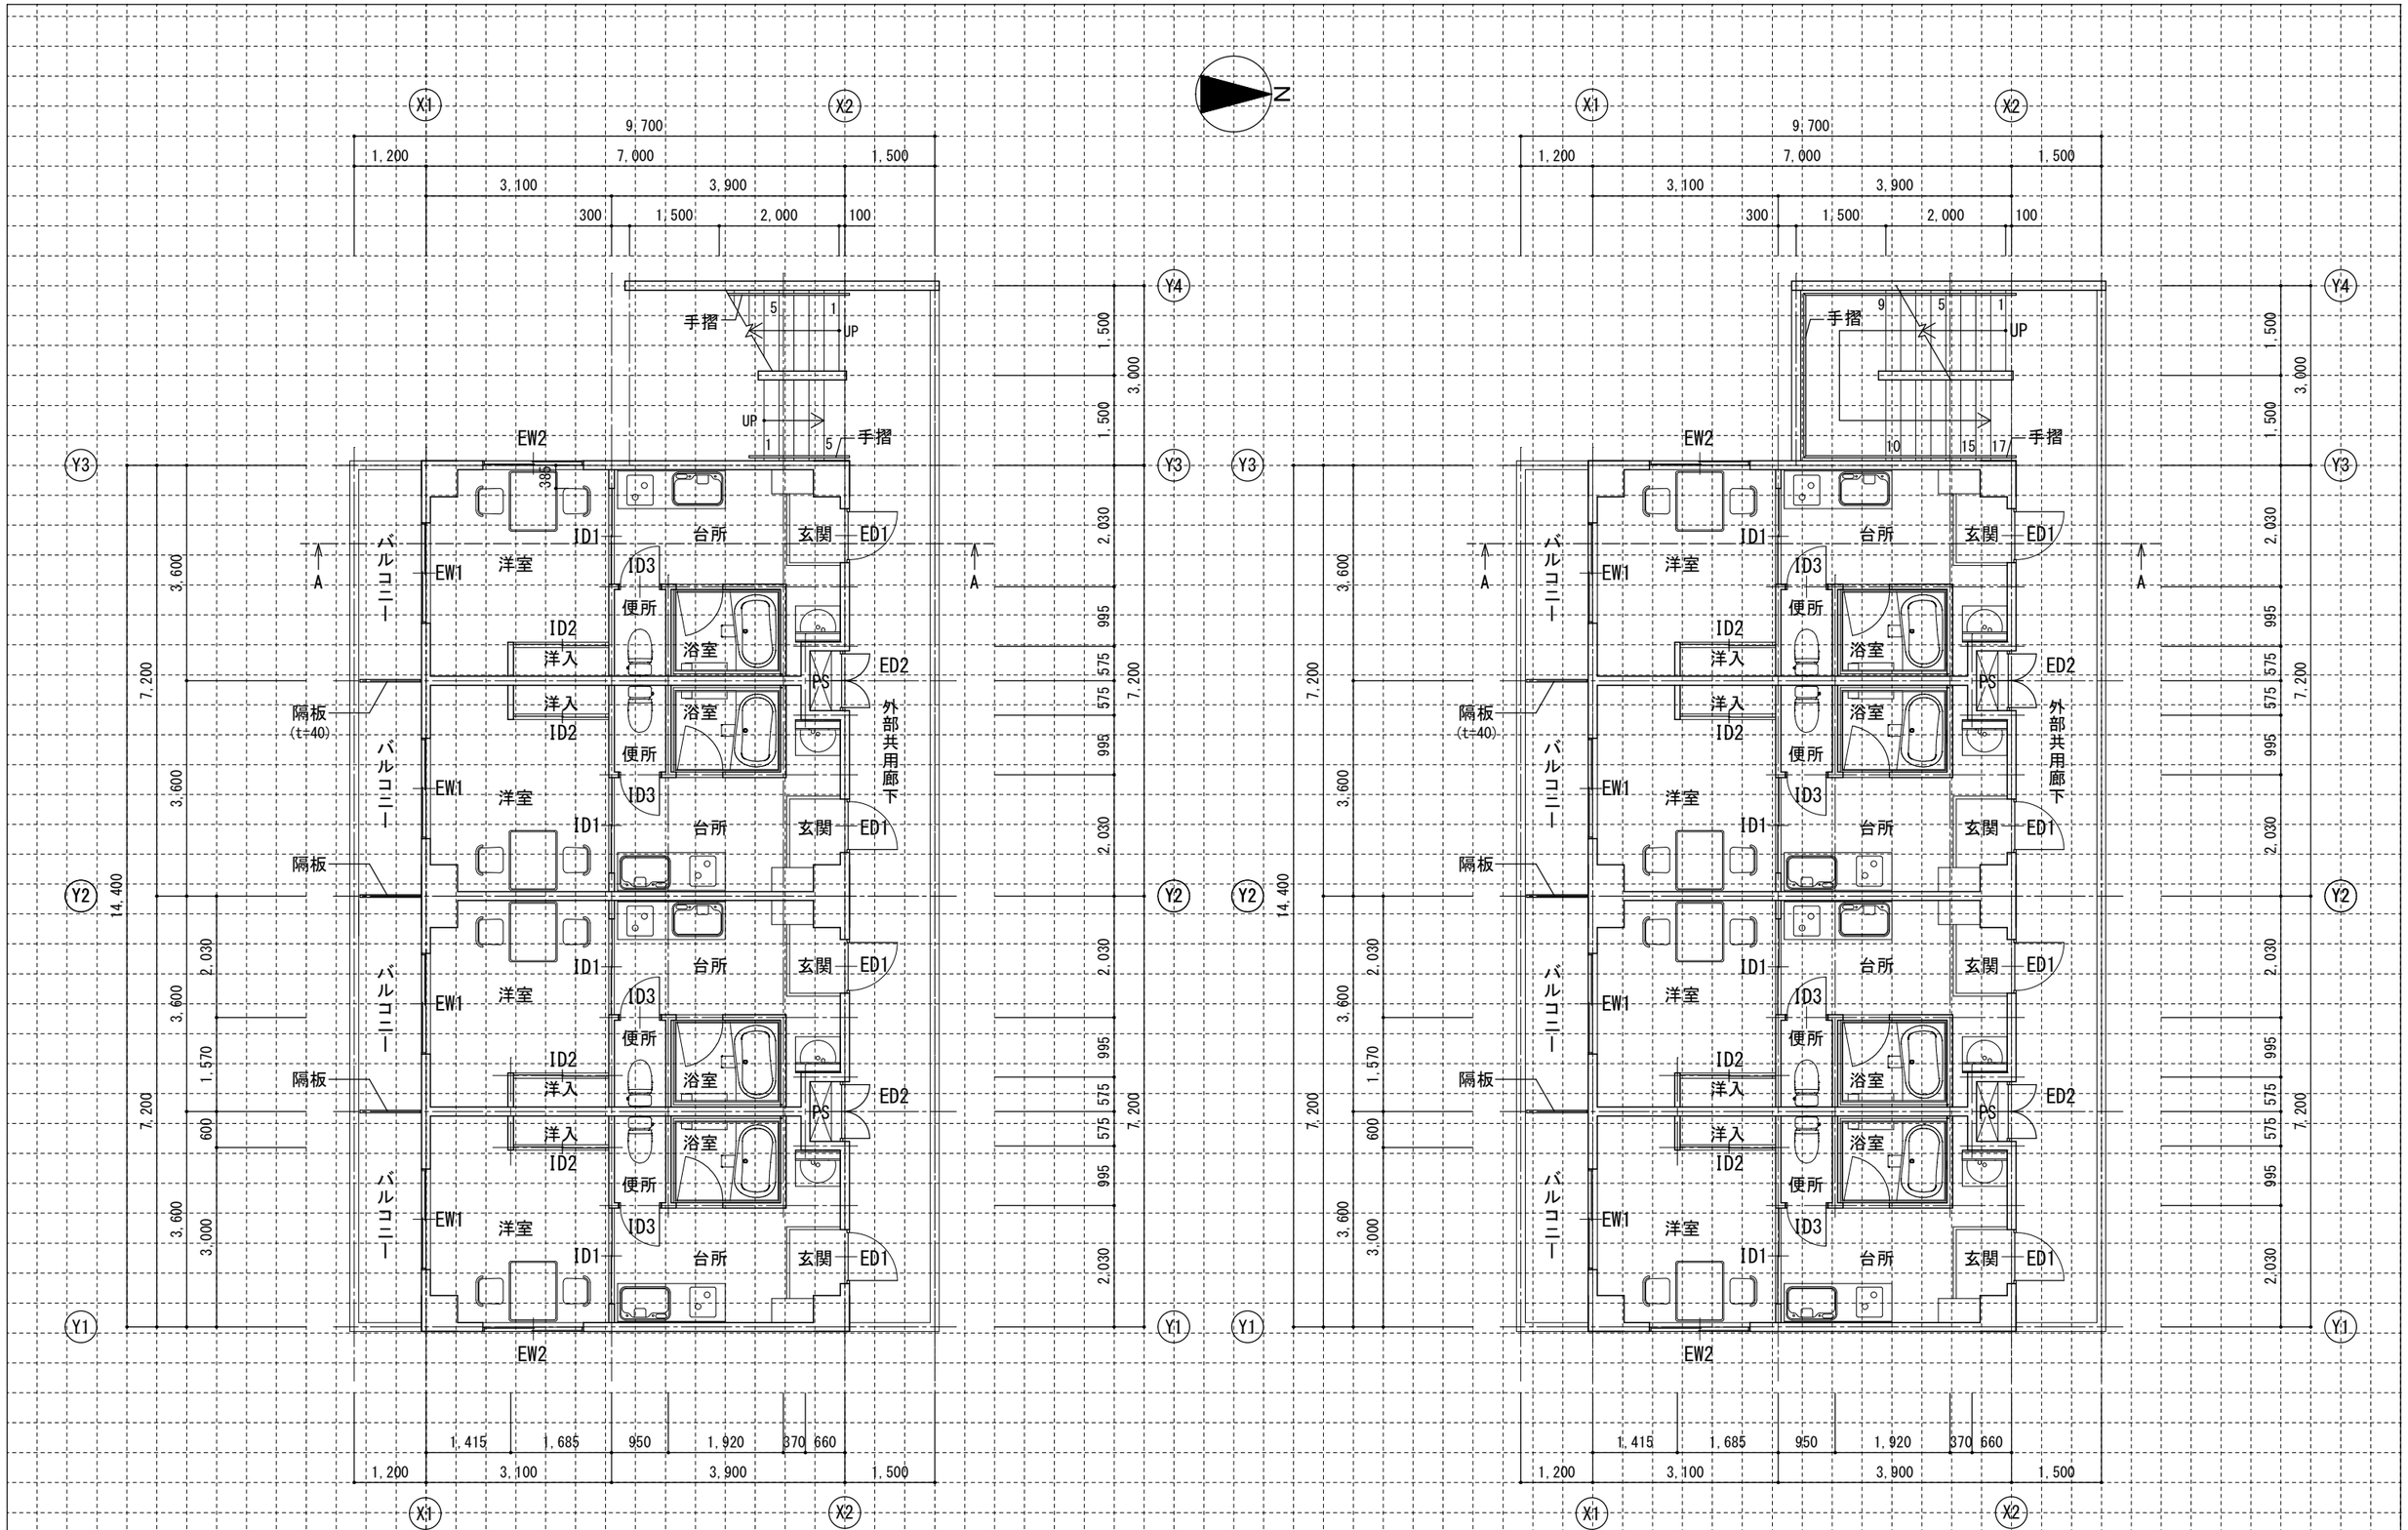

1F平面図　S=1:100

2F・3F平面図　S=1:100

No.		名前	