



課題図

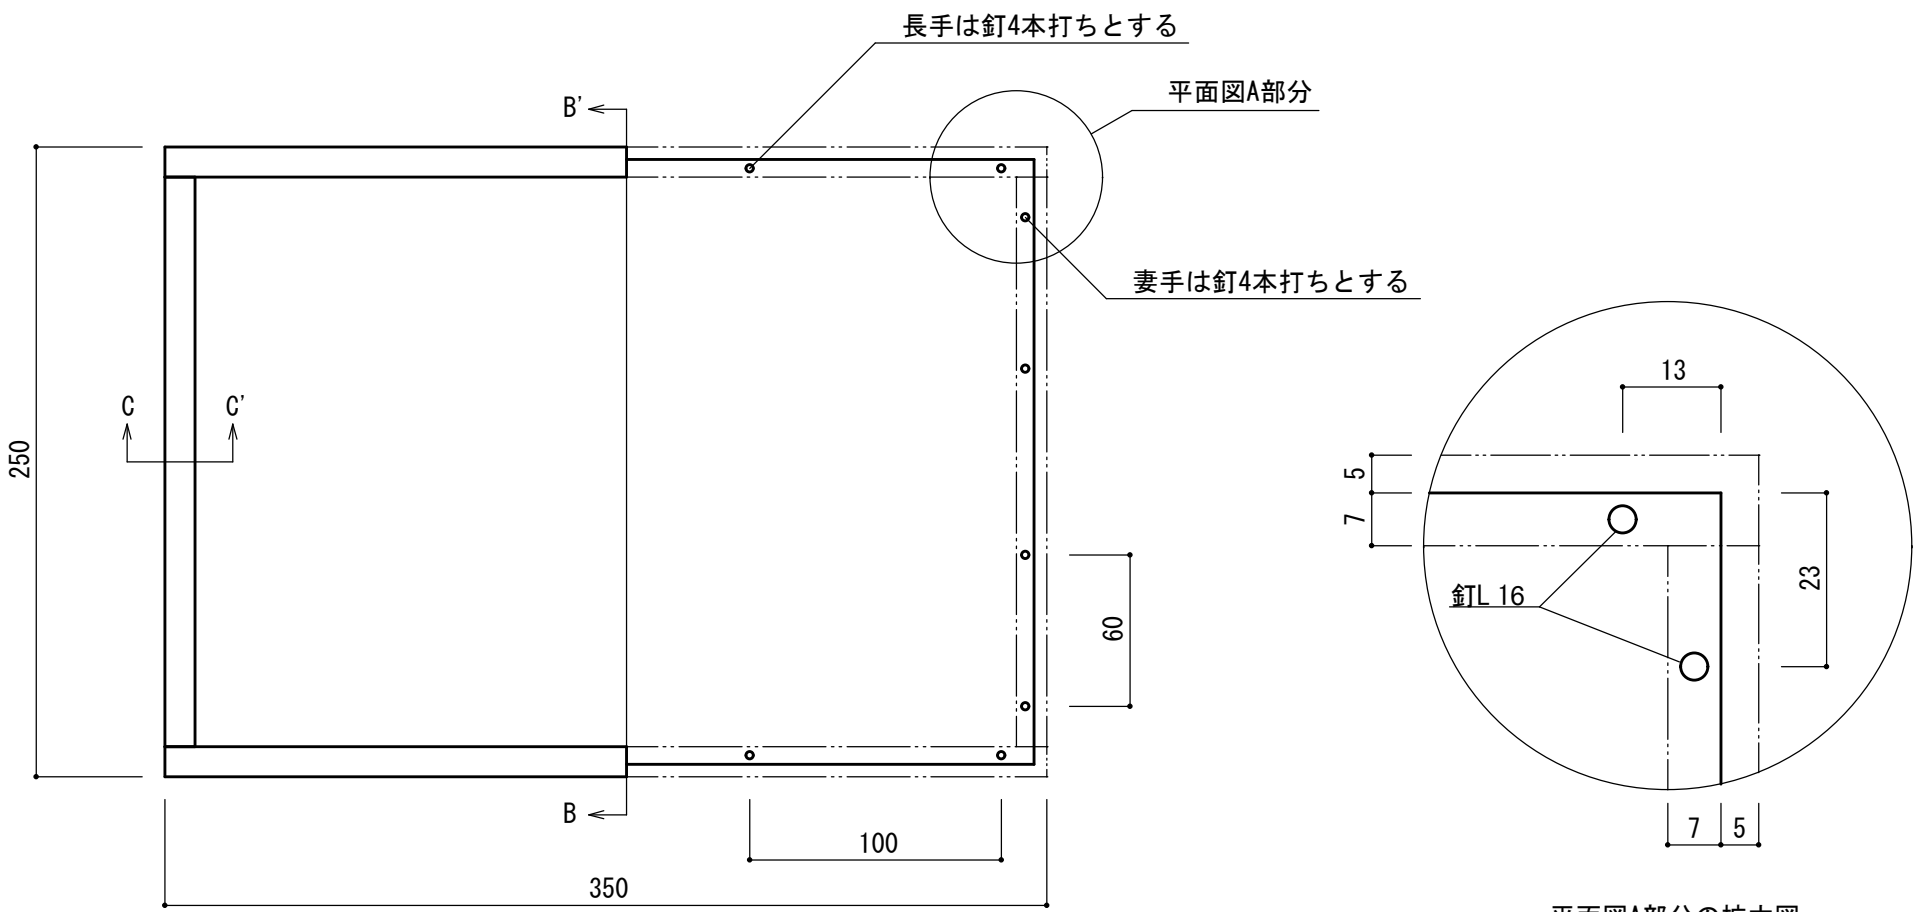


平面図 S=1/3

平面図A部分の拡大図
底板取付図 S=1/1

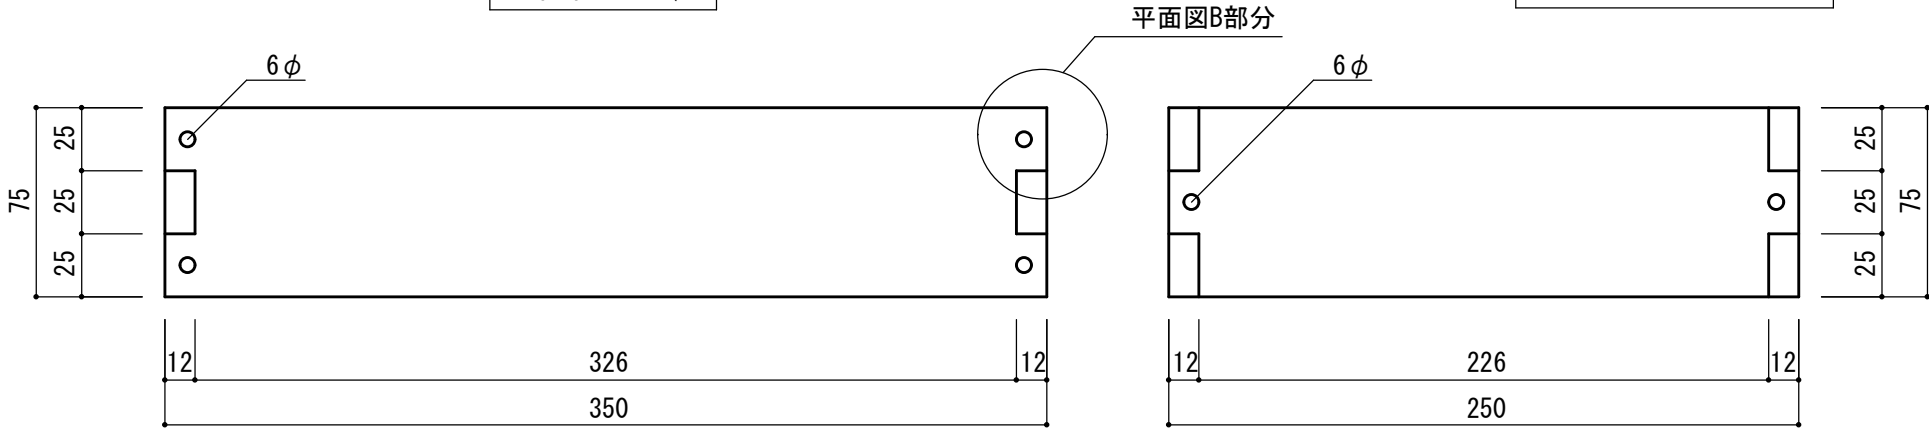


長手側面図 S=1/3


妻手側面図 S=1/3

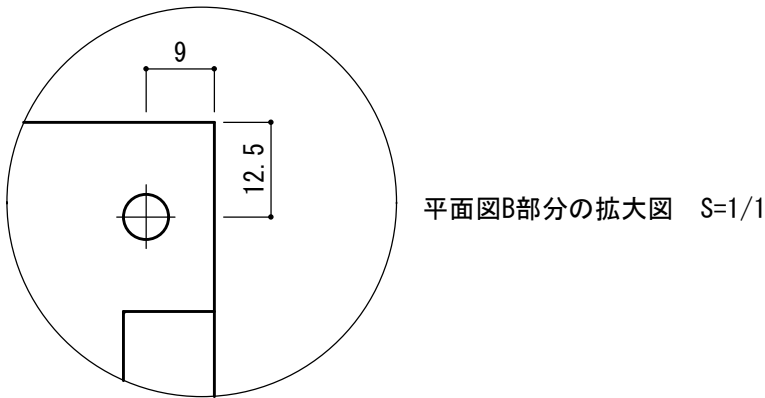

平面図B部分の拡大図 S=1/1

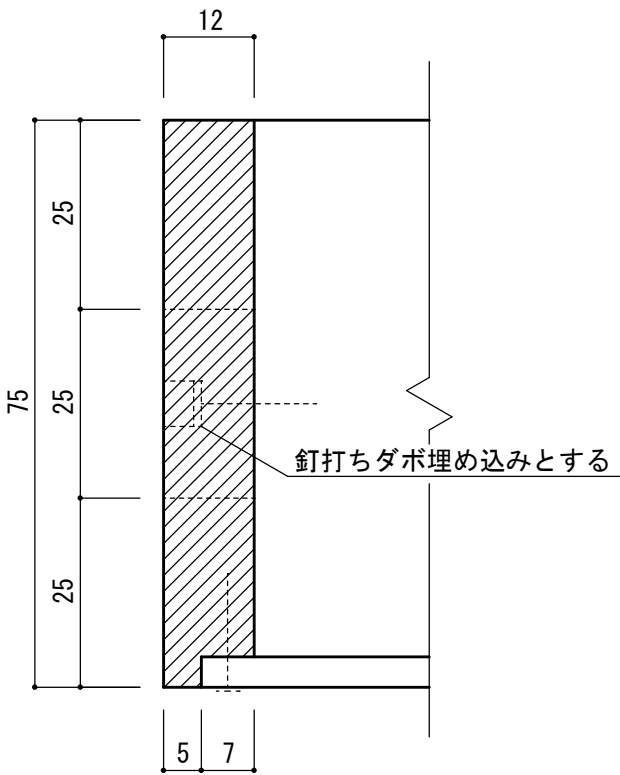

C-C' 断面図 S=1/1

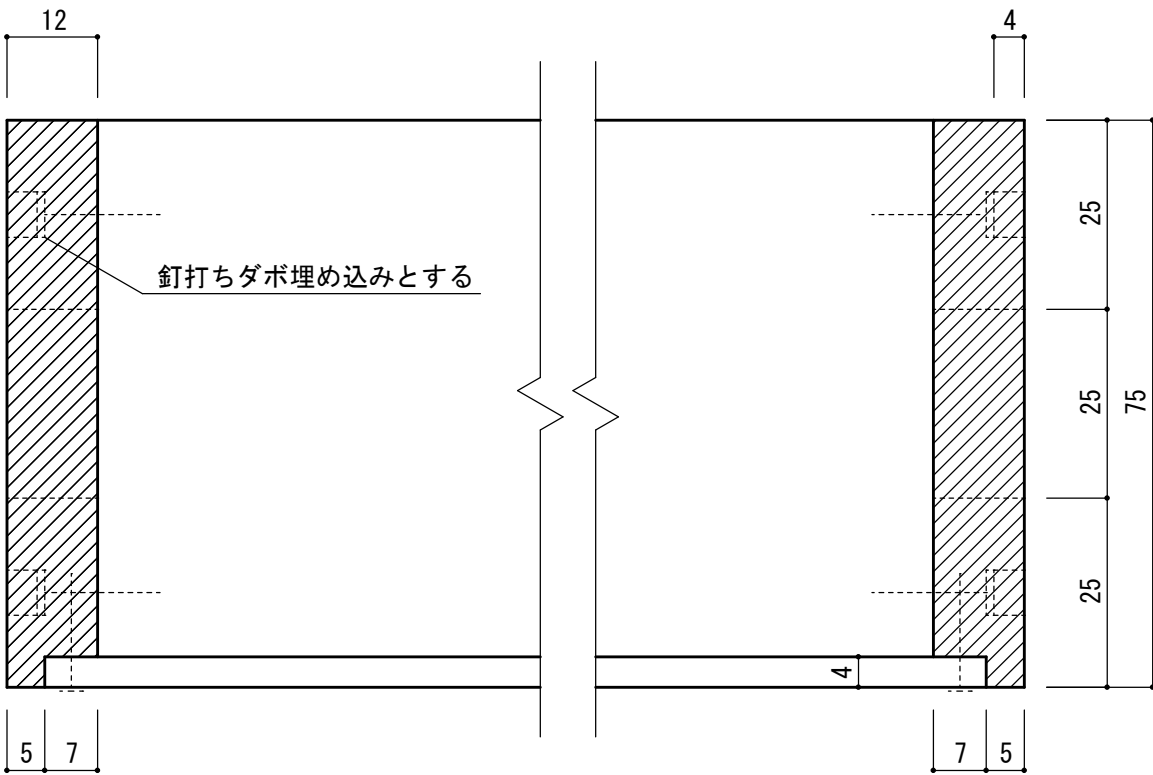

B-B' 断面図 S=1/1