



課題図

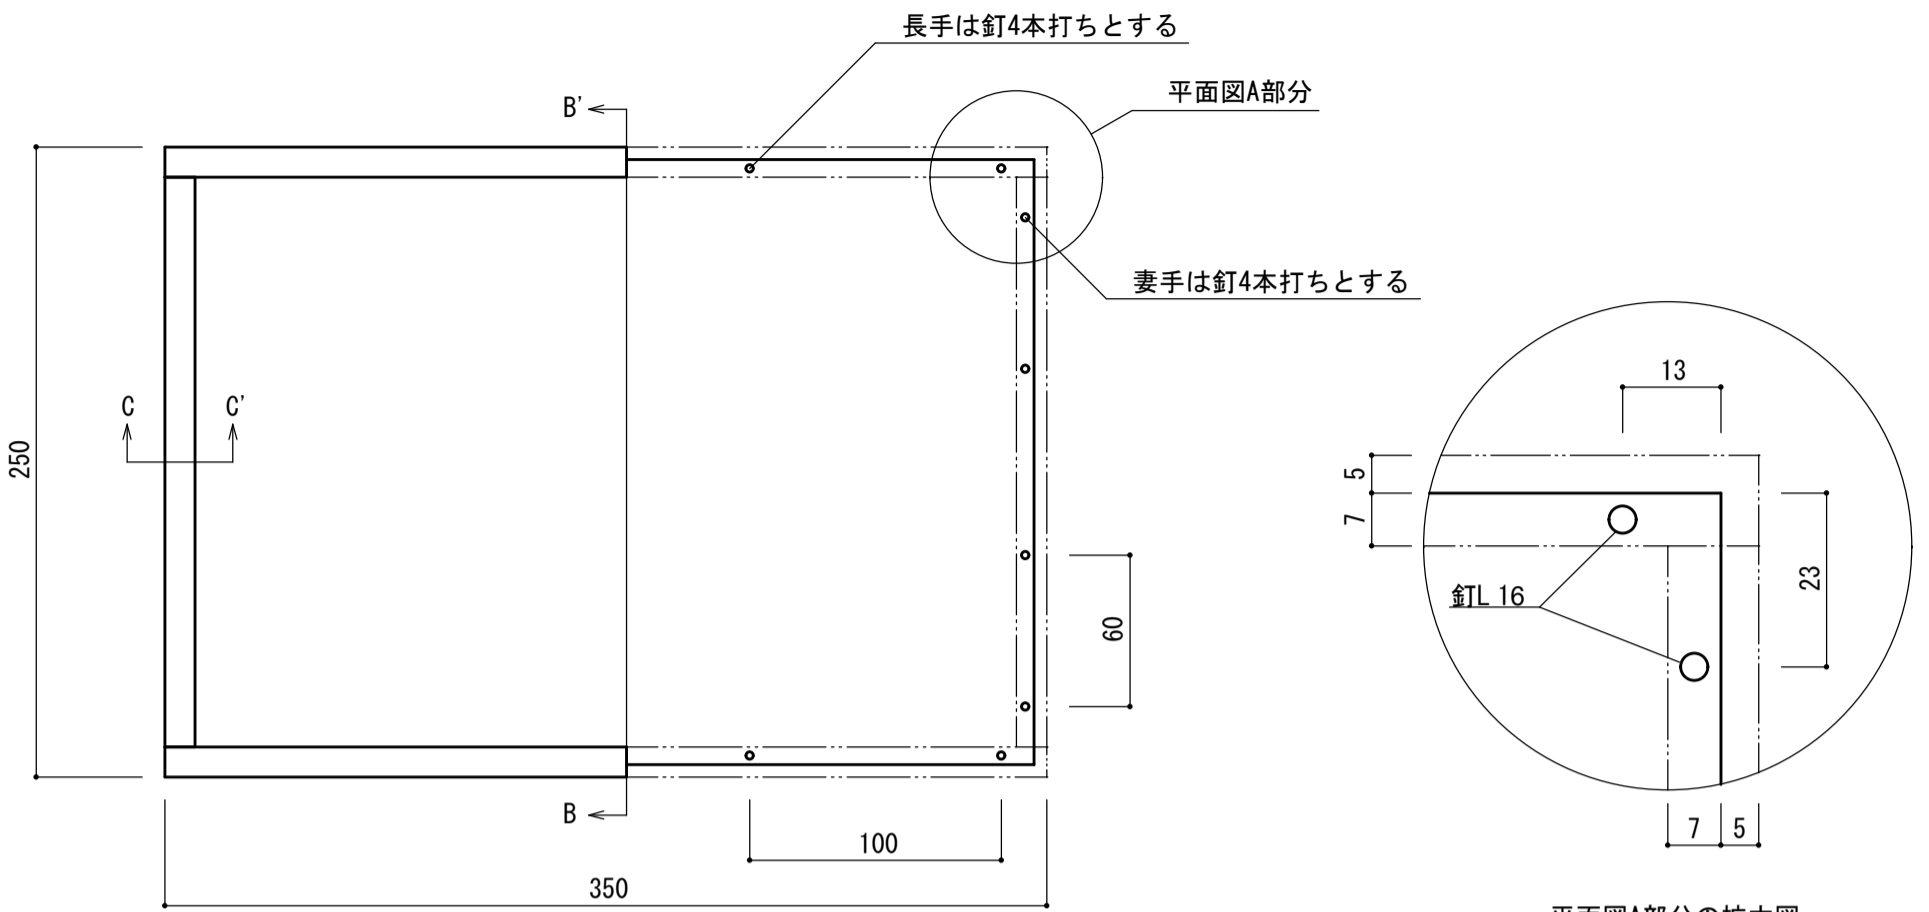



平面図 S=1/3

平面図A部分の拡大図
底板取付図 S=1/1

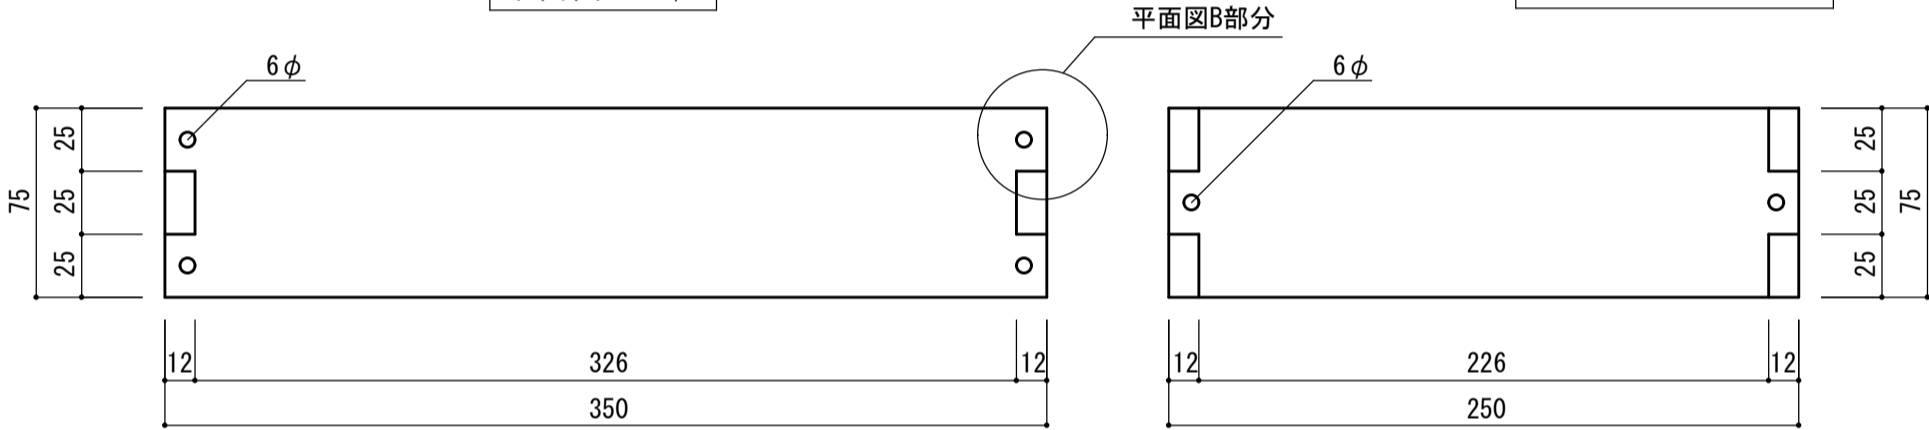

長手側面図 S=1/3

妻手側面図 S=1/3

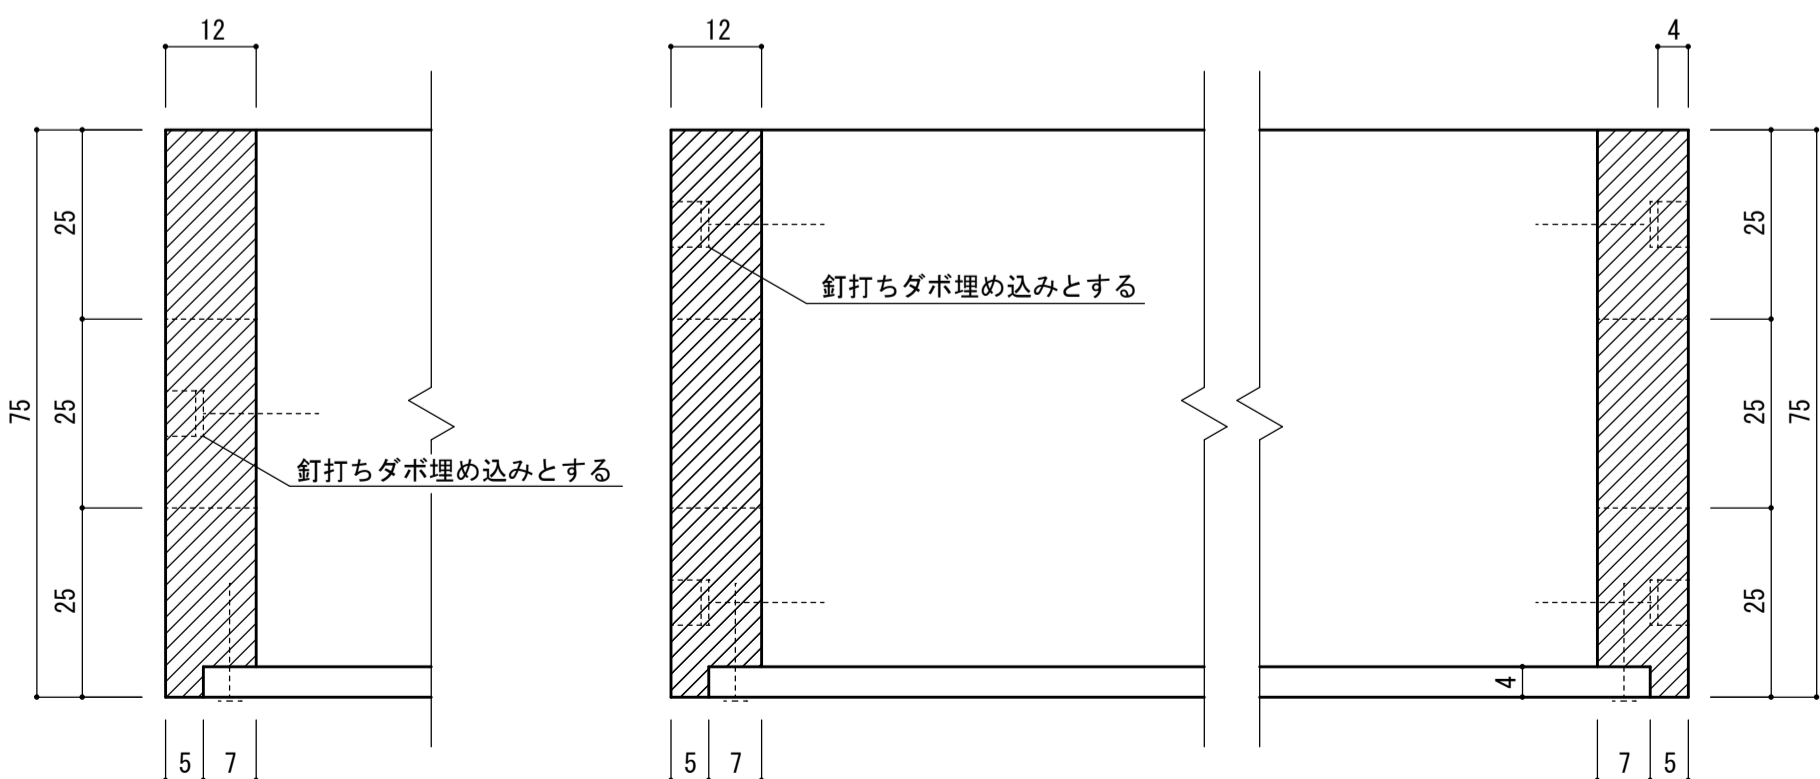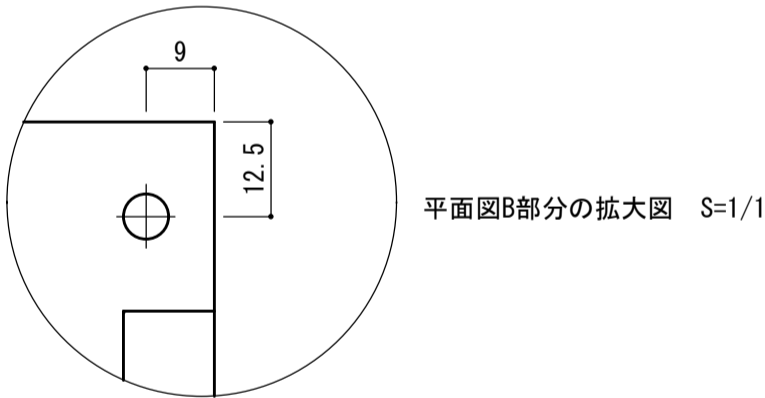

C-C' 断面図 S=1/1

B-B' 断面図 S=1/1